

Sisku, 21. rujan 2021.

Na temelju članka 19. Izjave o usklađenju društva s ograničenom odgovornošću Gradska tržnica Sisak- Centar dijeljenih usluga sa Zakonom o trgovačkim društvima od 30.06.2020. godine, direktorica Društva raspisuje sljedeće

## **INTERNI NATJEČAJ**

*I PREDMET NATJEČAJA :*

### **I. TRŽNICA KONTROBA**

#### **a) GORNJI PLATO – stolovi**

- STOLOVI br. 2/1, 2/2, 2/3, 2/4, 2/5, 4/1, 4/2, 4/3, 4/4, 4/5 po cijeni 100,00 kn/stol/mj
- STOLOVI br. 3/1, 3/2, 3/3, 3/4, 3/5 po cijeni 140,00 kn/stol/mj
- STOLOVI br. 5/1, 5/2, 5/3, 5/4, 5/5 po cijeni 240,00 kn/stol/mj
- STOLOVI br. 6/1, 6/2, 6/3, 6/4, 6/5 po cijeni 200,00 kn/stol/mj

**Sve su cijene izražene bez PDV-a.**

#### **b) DONJI PLATO - stolovi:**

STOLOVI po cijeni od **210 kn/stol/mj.**:

1/14, 3/4, 4/1, 5/1, 6/1, 6/7, 7/7, 7/12, 8/1, 8/7, 8/12, 10/7, 13/6, 14/7, 16/11, 17/11, 19/6, 24/3,  
24/5, 24/15,  
25/1, 25/8

STOLOVI po cijeni od **150 kn/stol/mj.**:

3/6, 3/7, 3/8, 4/2, 4/3, 4/4, 4/8, 4/9, 5/2, 5/3, 5/4, 6/2, 6/4, 6/5, 6/8, 6/9, 6/10, 6/11, 7/2, 7/3, 7/4, 7/5,  
7/9, 7/10, 7/11, 8/2, 8/3, 8/4, 8/5, 8/8, 8/9, 9/3, 9/4, 9/5, 10/3, 10/4, 10/5, 10/8,  
11/3, 11/4, 11/5, 11/8, 12/6, 13/8, 14/5, 14/9, 16/4, 16/5, 16/10, 17/8, 17/9, 17/10, 24/6, 24/8, 24/9, 24/11,  
24/12, 24/13, 24/14, 25/2, 25/3, 25/4, 25/6, 25/7

**Sve su cijene izražene bez PDV-a**

#### **c) SKLADIŠTA**

- žičano skladište br. 10, površine 6,28 m2 po cijeni od 37,00 kn/m2/mj
- žičano skladište br. 11, površine 6,42 m2 po cijeni od 37,00 kn/m2/mj
- 1/2 žičanog skladište br. 14, površine 2,47 m2 po cijeni od 37,00 kn/m2/mj
- 1/2 žičanog skladište br. 24, površine 3,38 m2 po cijeni od 37,00 kn/m2/mj
- žičanog skladište br. 25, površine 6,64 m2 po cijeni od 37,00 kn/m2/mj
- 1/2 žičanog skladište br. 26, površine 3,63 m2 po cijeni od 37,00 kn/m2/mj
- žičanog skladište br. 31, površine 2,96 m2 po cijeni od 37,00 kn/m2/mj
- žičano skladište br. 32, površine 2,96 m2 po cijeni od 37,00 kn/m2/mj
- 1/2 žičano skladište br. 37, površine 3,68 m2 po cijeni od 37,00 kn/m2/mj

- zidano skladište DIV/4 površine 11,22m<sup>2</sup> po cijeni od 45,00kn/m<sup>2</sup>/
- 1/2hladnjače br. 1, površine 2,94 m<sup>2</sup> po cijeni od 45,00 kn/m<sup>2</sup>/mj
- 1/2 hladnjače br. 2, površine 2,94 m<sup>2</sup> po cijeni od 45,00 kn/m<sup>2</sup>/mj
- 1/2 hladnjača br. 3, površine 2,94 m<sup>2</sup> po cijeni od 45,00 kn/m<sup>2</sup>/mj
- 1/2 hladnjače br. 4, površine 2,94 m<sup>2</sup> po cijeni od 45,00 kn/m<sup>2</sup>/mj
- 1/2hladnjače br. 5, površine 2,94 m<sup>2</sup> po cijeni od 45,00 kn/m<sup>2</sup>/mj
- 1/2 hladnjača br. 10, površine 3,60 m<sup>2</sup> po cijeni od 45,00 kn/m<sup>2</sup>/mj
- 1/2hladnjača br. 11, površine 3,50 m<sup>2</sup> po cijeni od 45,00 kn/m<sup>2</sup> /mj

Na cijenu skladišta obračunava se 3,00 kn/m<sup>2</sup>/mj. komunalne naknade, a na cijenu hladnjače 38,00 Kn/m<sup>2</sup>/mj. naknade za korištenje opreme.

**Sve su cijene izražene bez PDV-a**

**d) MLIJEČNI – stolovi:**

- STOLOVI po cijeni od **150kn/mj.:**  
1/4,1/5, 1/7, 1/8, 2/3, 2/4, 2/6, 2/7, 2/8, 2/9, 2/10,3/2, 3/3, 3/4, 3/5, 3/6, 3/7, 3/8, 3/9, 4/2 ,4/3, 4/4, 4/5,4/6, 4/7, 4/8, 4/9
- STOLOVI po cijeni od **210kn/mj.:**  
1/1, 3/1,3/10, 4/1, 4/10

**Sve su cijene izražene bez PDV-a.**

**e) DRVENE KUĆICE –VANJSKI PLATO – dimenzije 300cm x 200cm**

- DRVENA KUĆICA po cijeni od **1600,00 kn/mj**  
K20

**Cijena je izražena bez PDV-a**

**2. TRŽNICA CAPRAG**

**a) BIJELI STOLOVI**

- STOLOVI- po cijeni od **92,48 kn/stol/mj**  
1/1, 1/2, 1/3, 2/1, 2/2, 2/3, 2/4, 3/1, 3/2, 3/3, 3/4, 4/1, 4/2, 4/3, 4/4, 5/1, 5/2, 5/3, 5/4,

**Sve su cijene izražene bez PDV-a**

## II UVJETI NATJEČAJA :

### 1. Ponuditelj je dužan :

- **dostaviti pisanu ponudu** u kojoj će uz osobne podatke, podatke o prebivalištu i OIB navesti za koje stolove, skladište ili drvenu kućicu se natječe i koju cijenu nudi (cijena treba biti izražena bez PDV-a)
- **uplatiti jamčevinu** za svako prodajno mjesto u iznosu od
  - 100,00 kn za predmet natječaja pod 1.a), 1.b), 1.d), 2.a)
  - 500,00 kn za predmet natječaja pod 1.c),
  - 1000,00 kn za predmet natječaja pod 1.e),na Ž.R.HR8024070001188005337 (OTP-Banka), HR2924840081102374854(RBA) te potvrdu o uplati priložiti ponudi
- **priložiti**, ovisno za koji plato se natječe:
  - kopiju Rješenja o obrtu ili kopiju registracije trgovačkog društva ne starije od šest mjeseci
  - kopiju osobne iskaznice vlasnika obrta, odnosno direktora-člana uprave trgovačkog društva
  - broj žiro-računa otvoren kod poslovne banke, za predmet natječaja 1.a), 1.c), 1.e), kopiju Rješenja o upisu OPG-a u Upisnik poljoprivrednih gospodarstava ili kopiju kartice OPG-a
    - kopiju osobne iskaznice nositelja OPG-a, za predmet natječaja 1.a), 1.b), 1.c), 1.d), 2.a)
  - kopiju Rješenja o upisu u Upisnik trgovaca voćem i povrćem ili kopiju potvrde da je predan zahtjev za spomenuti Upisnik, ako se natječe za prodaju voća i povrća na gornjem i donjem platou
  - kopiju Rješenja o registraciji objekta ili kopiju Rješenja o odobrenju objekta pod posebnim uvjetima ili dokaz da je podnesen zahtjev za izdavanje spomenutih rješenja, ako se natječe za mliječni (kopiju Rješenja o upisu u Upisnik registriranih objekata u poslovanju s hranom životinjskog podrijetla)
  - kopiju Rješenja o upisu OPG-a u Upisnik poljoprivrednih gospodarstava ili kopiju kartice OPG-a te ostalu dokumentaciju iz koje je razvidno da su zakonom ovlašteni prodavati presadnice cvijeća
- **dokaz o urednom izvršavanju obveza prema Gradskoj tržnici Sisak** na osnovu dosadašnjeg zakupa na tržnici, što znači da ponuditelji koji imaju dug prema Tržnici ne mogu sudjelovati u natječaju (potvrdu izdaje služba računovodstva Gradske tržnice Sisak)
- ukoliko se ponuditelj natječe kao fizička osoba dužan je dostaviti kopiju osobne iskaznice, a potrebnu dokumentaciju dužan je dostaviti u roku od 10 dana

2. Najpovoljniji ponuditelj biti će odabran na osnovu najviše ponudene zakupnine za prodajno mjesto, a ukoliko dva ili više ponuditelja ponude istu cijenu za isto prodajno mjesto, natječajna komisija će od istih zatražiti druge ponude.

3. Ponuditeljima koji uspiju u natječaju jamčevina će se pretvoriti u zakupninu, a ponuditeljima koji ne uspiju jamčevina će se vratiti. Ponuditeljima koji dobiju prodajno mjesto, a od istog odustanu jamčevina se neće vratiti, a prodajno mjesto od kojeg(ih) su odustali dodjeljuje se sljedećem natjecatelju koji je imao bolju ponudu. Ukoliko nitko osim ponuditelja koji je odustao nije dao ponudu za isto prodajno mjesto, to prodajno mjesto ide u drugi krug ili ponovni natječaj, ovisno o vremenu kada je komisija saznala za otkaz.

4. Rok za dostavu ponuda je 28. rujna 2021. godine do 10,00 sati za prvi krug, a do 11,00 sati za drugi krug. Poslije prvog kruga će biti objavljena slobodna prodajna mjesta.

Ponude se šalju u zatvorenoj kovrti s naznakom:


"PONUDA ZA INTERNI NATJEČAJ"- na adresu Trg Josipa Maderića 1, Sisak ili se u zatvorenoj koverti predaju osobno gđi Marici Šimanović u tajništvo Društva.

5. Ponude će se otvarati 28. rujna 2021. godine u 10,00 sati prvi krug, a u 11,00 sati drugi krug.
6. Ponude koje ne budu zadovoljavale uvjete natječaja, te nepotpune ponude neće biti razmatrane
7. Gradska tržnica Sisak zadržava pravo bez obveze prema ponuditeljima poništiti natječaj ili odbiti sve Ponude.
8. Ponuditelji koji uspiju u natječaju dužni su s Gradskom tržnicom Sisak potpisati ugovor na dan otvaranja ponuda, odnosno 28. rujna 2021. godine, jer će se u protivnom smatrati da su odustali od prodajnog mjesta, te im se jamčevina neće vratiti.
9. Sve dodatne informacije možete dobiti na tel. 044/547-085 ili u upravi Gradske tržnice Sisak
10. Sa zakupcima koji dobiju prodajna mjesta potpisat će se Ugovori o zakupu, a zakup teče od 01. listopada 2021.godine

GRADSKA TRŽNICA SISAK  
CENTAR DIJELJENIH USLUGA d.o.o.  
Trg Josipa Maderića 1, SISAK  
DIREKTORICA

Dina Kurjak Vanić dipl.oec.

# HEMA - GORNJI PLATO

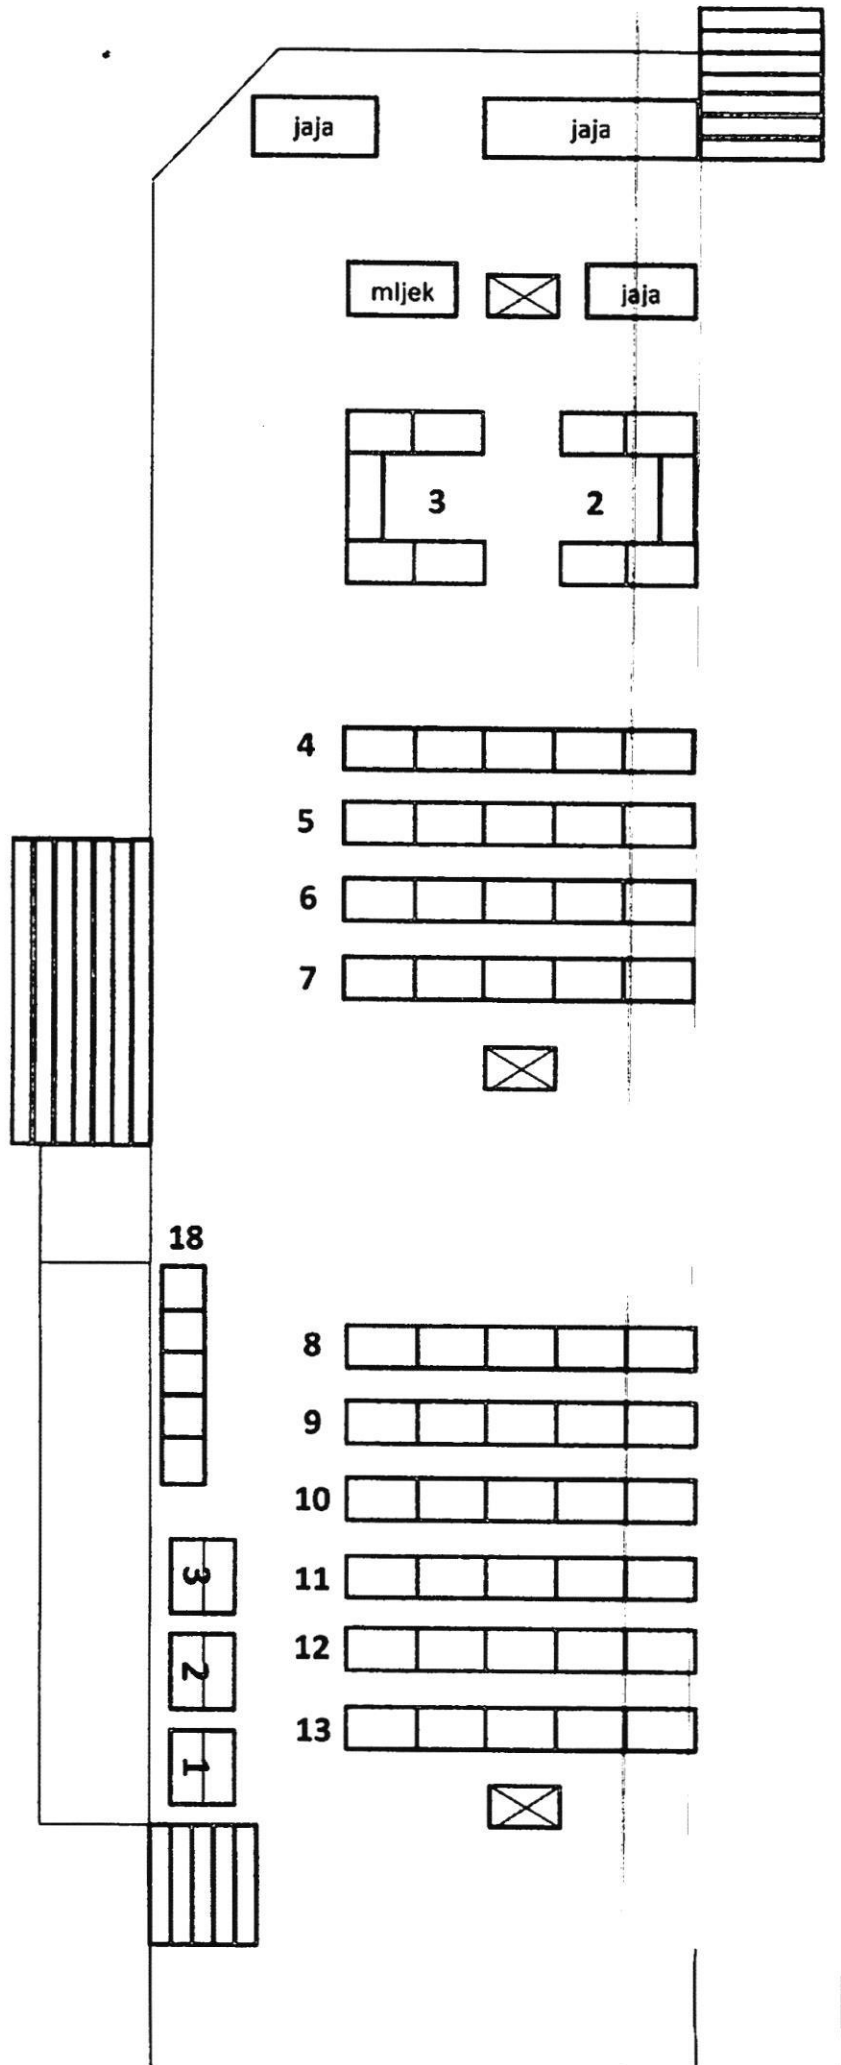

25/1 25/2 25/3 25/4 25/5 25/6 25/7 25/8

SHEMA - DONJI PLATO

VAGE

1/1 1/2 1/3 1/4

1/5 1/6 1/7 1/8 1/9 1/10 1/11

1/14  
1/13  
1/12

2/1 2/2 2/3 2/4 2/5 2/6

3/1  3/2 3/3 3/4

4/1 4/2 4/3 4/4 4/5 4/6

5/1 5/2 5/3 5/4 5/5 5/6

6/1 6/2 6/3 6/4 6/5 6/6

7/1 7/2 7/3 7/4 7/5 7/6

8/1 8/2 8/3 8/4 8/5 8/6

9/1 9/2 9/3 9/4 9/5 9/6

10/1 10/2 10/3 10/4 10/5 10/6

11/1 11/2 11/3 11/4 11/5 11/6

12/1  12/2 12/3 12/4

13/1 13/2 13/3 13/4 13/5 13/6

14/1 14/2 14/3 14/4 14/5 14/6

15/1 15/2 15/3 15/4 15/5 15/6

16/1 16/2 16/3 16/4 16/5 16/6

17/1 17/2 17/3 17/4 17/5 17/6

18/1 18/2 18/3 18/4 18/5

19/1 19/2 19/3 19/4 19/5

20/1 20/2 20/3 20/4

21/1 21/2 21/3

22/1 22/2 22/3 22/4 22/5 22/6 22/7 22/8 22/9 22/10

2/7 2/8 2/9 2/10 2/11 2/12

3/5 3/6 3/7 3/8 3/9 3/10

4/7 4/8 4/9 4/10 4/11 4/12

5/7 5/8 5/9 5/10 5/11 5/12

6/7 6/8 6/9 6/10 6/11 6/12

7/7 7/8 7/9 7/10 7/11 7/12

8/7 8/8 8/9 8/10 8/11 8/12

9/7 9/8 9/9 9/10 9/11 9/12

10/7 10/8 10/9 10/10 10/11

11/7 11/8 11/9 11/10 11/11

12/5 12/6 12/7 12/8 12/9

13/7 13/8 13/9 13/10 13/11

14/7 14/8 14/9 14/10 14/11

15/7 15/8 15/9 15/10 15/11

16/7 16/8 16/9 16/10 16/11

17/7 17/8 17/9 17/10 17/11

18/6 18/7 18/8 18/9 18/10

19/6 19/7 19/8 19/9 19/10

20/5 20/6 20/7 20/8 20/9

21/4 21/5 21/6 21/7 21/8


24/15  
24/14  
24/13  
24/12  
24/11  
24/10  
24/9  
24/8  
24/7  
24/6  
24/5  
24/4  
24/3

24/2  
24/1

23/15  
23/14  
23/13  
23/12  
23/11  
23/10  
23/9

23/8  
23/7  
23/6  
23/5  
23/4  
23/3  
23/2  
23/1

postojeća zgrada -  
GRADSKA TRŽNICA SISAK

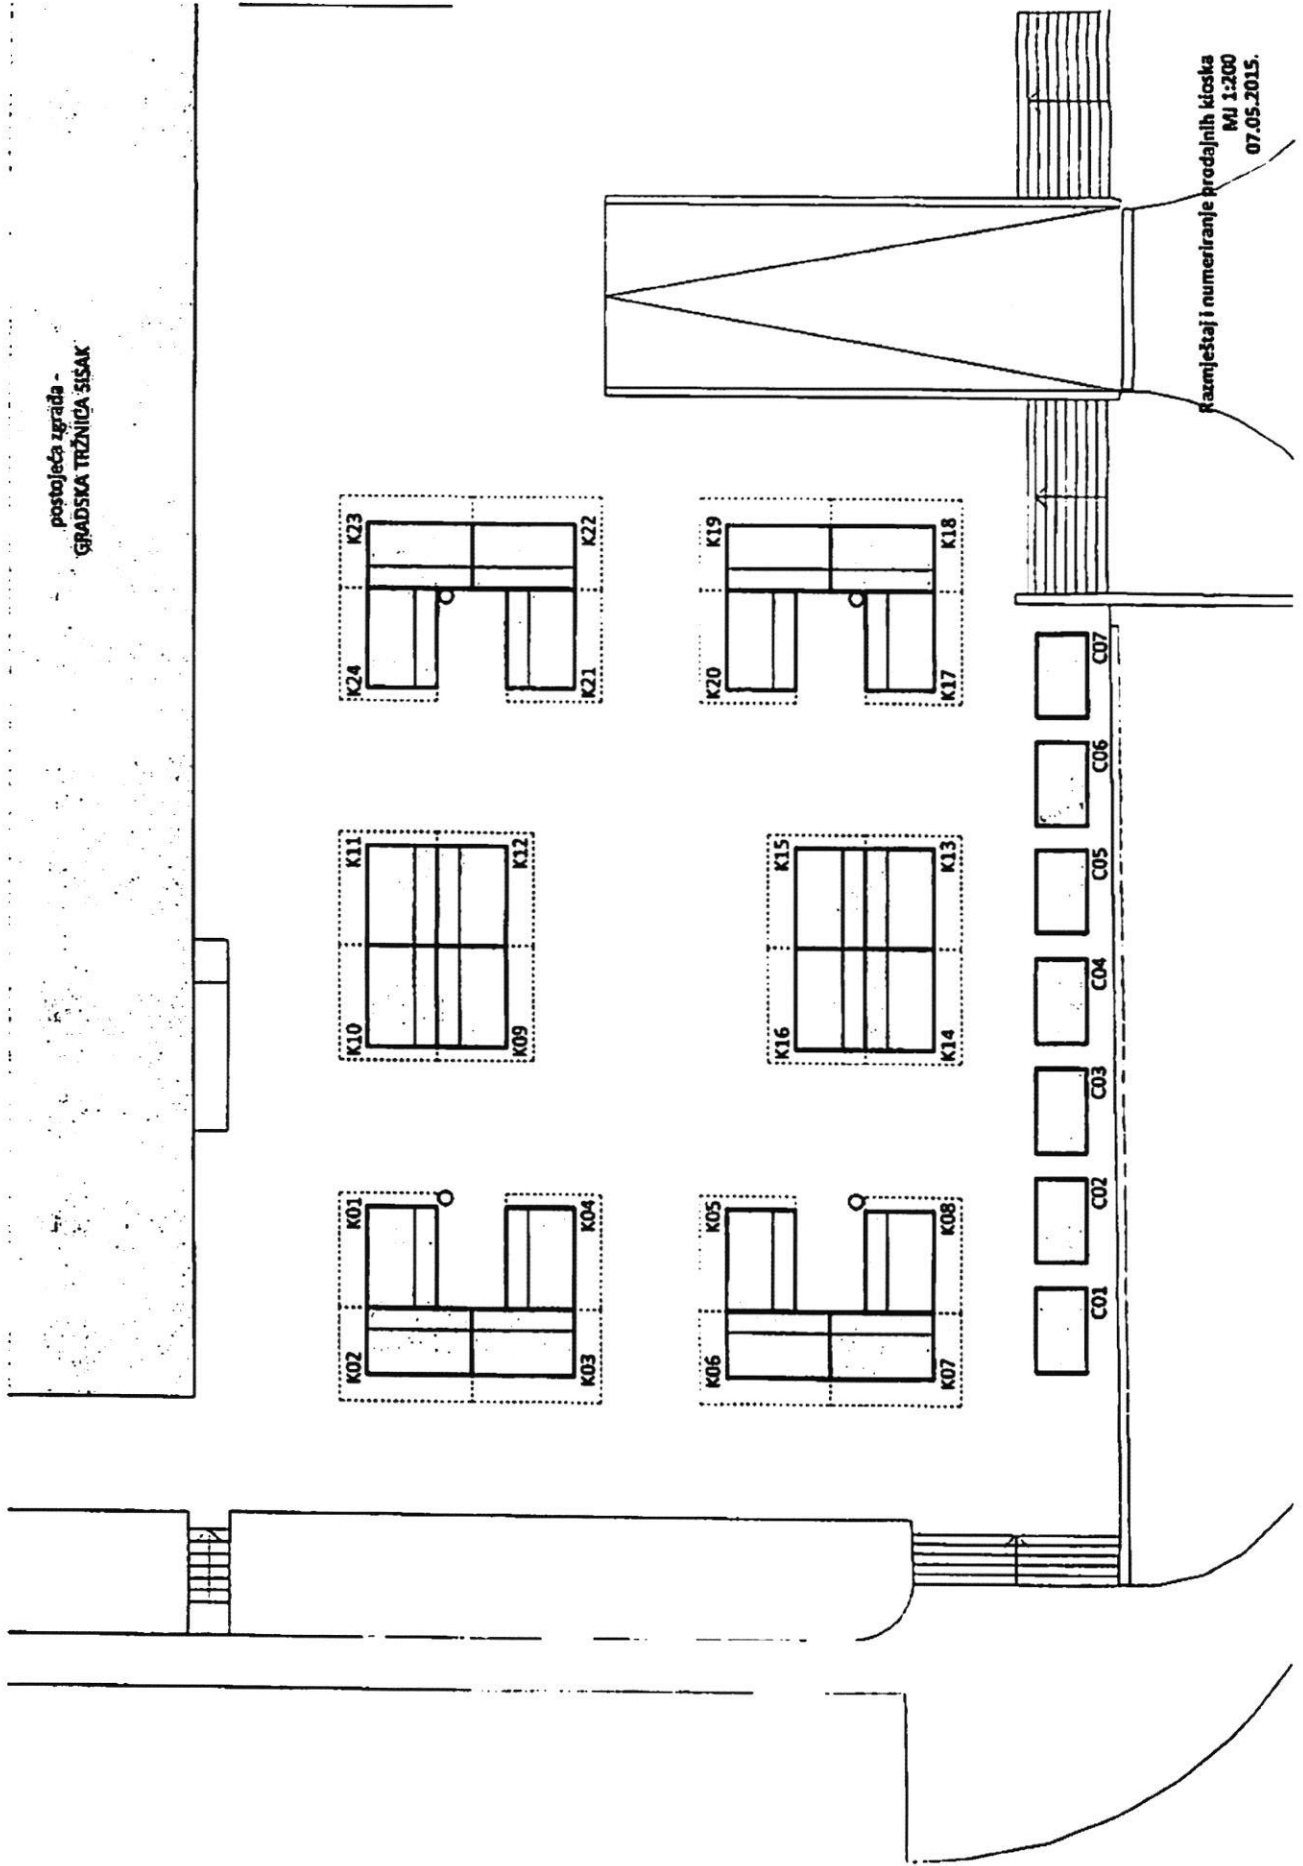

razmještaji i numeriranje prodajnih kioska  
NI 1:200  
07.05.2015.