



Broj : 2176/05-16-26

U Sisku, 22. svibnja 2026.

Na temelju članka 19. Izjave o usklađenju društva s ograničenom odgovornošću Gradska tržnica Sisak sa Zakonom o trgovačkim društvima od 13.02.2025. godine, direktor Društva raspisuje sljedeći

INTERNI NATJEČAJ

I. PREDMET NATJEČAJA

1. TRŽNICA KONTROBA

1. a) DONJI PLATO – stolovi

STOLOVI PO CIJENI od 40,00€/mjesečno:	1/14, 2/6, 3/4,3/10,4/1,4/6,4/7,5/1,5/6,5/7, 6/1, 7/1,7/7,7/12 ,8/1,8/7, 8/12, 9/6,10/6,10/7,11/1,12/5, 13/7,16/6, 18/1,23/15,24/4, 24/5,24/15, 25/1, 25/8
STOLOVI PO CIJENI od 28,00€/mjesečno:	3/2, 3/3, 3/7, 3/8,4/2, 4/3, 4/4, 4/5, 4/8, 4/9, 5/2, 5/3, 5/4,5/5, 5/8, 6/2,6/3,6/4,6/5, 6/8, 6/9, 6/10, 6/11, 7/2,7/3, 7/4,7/5, 7/8,7/9, 7/10, 7/11, 8/2,8/3, 8/4, 8/5, 8/8, 8/9, 9/3, 9/4, 9/5, 10/3, 10/4, 10/5, 10/8, 11/4,11/5, 11/8,12/3, 12/6, 13/8, 14/9, 14/10,15/8,15/9,16/5,18/2, 19/2,19/3,19/4,19/8,24/6, 24/8, 24/9,24/10, 24/11, 24/12, 24/13, 24/14, 25/2, 25/3, 25/4, 25/6, 25/7

Sve su cijene izražene bez PDV-a

1. b) GORNJI PLATO – stolovi

PRODAJNO MJESTO PO CIJENI od 270,00€/mjesečno:	7
--	---



Sve su cijene izražene bez PDV-a

1. c) SKLADIŠTA

- ½ žičanog skladište br. 9, površine 2,48m² po cijeni od 6,50€/ m²/mj
- ½ žičanog skladište br. 14, površine 4,95m² po cijeni od 6,50€/ m²/mj
- žičano skladište br. 16, površine 4,93m² po cijeni od 6,50€/ m²/mj
- ½ žičanog skladište br. 19, površine 2,47m² po cijeni od 6,50€/ m²/mjj
- ½ žičanog skladište br. 24, površine 3,38 m² po cijeni od 6,50 €/ m²/mj
- ½ žičanog skladište br. 25, površine 3,32 m² po cijeni od 6,50€/ m²/mj
- ½ žičanog skladište br. 26, površine 3,63m² po cijeni od 6,50€/ m²/mj
- ½ žičanog skladište br. 28, površine 3,40 m² po cijeni od 6,50€/ m²/mj
- žičano skladište br. 30, površine 2,96 m² po cijeni od 6,50€/ m²/mj
- žičanog skladište br. 32, površine 2,96m² po cijeni od 6,50€/ m²/mj
- žičano skladište br. 33, površine 2,96 m² po cijeni od 6,50€/ m²/mj
- žičano skladište br. 34, površine 2,96 m² po cijeni od 6,50€/ m²/mj
- ½ žičanog skladište br. 37, površine 3,68 m² po cijeni od 6,50€/ m²/mj
- žičano skladište br. 42, površine 6,41 m² po cijeni od 6,50€/ m²/mj
- ½ zidanog skladišta DIV/4 površine 5,61 m² po cijeni od 8,00€/ m²/mj
- ½ zidanog skladišta br. 46 površine 7,39 m² po cijeni od 8,00€/ m²/mj
- ½ hladnjače br. 1, površine 2,94 m² po cijeni od 8,00 €/ m²/mj
- ½ hladnjače br. 2, površine 2,94 m² po cijeni od 8,00 €/ m²/mj
- ½ hladnjača br. 3, površine 2,94 m² po cijeni od 8,00€/ m²/mj
- ½ hladnjače br. 4, površine 2,94 m² po cijeni od 8,00 €/ m²/mj
- ½ hladnjače br. 5, površine 2,94 m² po cijeni od 8,00€/ m²/mj
- hladnjača br.6, površine 5,88 m² po cijeni od 8,00€/ m²/mj
- ½ hladnjača br.8, površine 3,00 m² po cijeni od 8,00 €/ m²/mj
- ½ hladnjače br. 10, površine 3,60 m² po cijeni 8,00€/ m²/mj

Na cijenu skladišta obračunava se 0,40€/ m²/mj

komunalne naknade, a na cijenu hladnjače 6,70€/ /mj. naknade za korištenje opreme.

Sve su cijene izražene bez PDV-a



1. d) **MLIJEČNI - stolovi**

STOLOVI PO CIJENI od 28,00 €/mesečno :	1/2,1/4,1/5, 1/6, 1/7, 1/8, 2/3, 2/6, 2/7, 2/8, 2/9, 2/10,3/2, 3/3, 3/4, 3/5, 3/6, 3/7, 3/8, 3/9, 4/2 ,4/3, 4/4, 4/5,4/6, 4/7, 4/8, 4/9
STOLOVI PO CIJENI od 40,00€/mesečno :	3/1,3/10, 4/1, 4/10

Sve su cijene izražene bez PDV-a

1. e) **DRVENE KUĆICE – vanjski plato**

DRVENA KUĆICA dimenzije 300 cm x 200 cm po cijeni od 180,00€/mesečno :	K04,K05, K09, K12, K13, K15, K16,K17,K18,K19,K20,K21
DRVENA KUĆICA dimenzije 140 cm x 250 cm po cijeni od 93,00€/ mesečno :	C01,C02,C03,C04,C05, C06, C07

Sve su cijene izražene bez PDV-a

2. **TRŽNICA CAPRAG**

2. a) **BIJELI STOLOVI**

STOLOVI PO CIJENI od 16,00€/mesečno :	1/1, 1/2, 1/3, 2/1, 2/2, 2/3, 2/4, 3/1, 3/2, 3/3, 3/4, 4/1, 4/2, 4/3, 4/4, 5/1, 5/2, 5/3, 5/4
--	---

Sve su cijene izražene bez PDV-a

II. **UVJETI NATJEČAJA**



1. Ponuditelj je dužan:

- dostaviti pisanu ponudu u kojoj će uz osobne podatke, podatke o prebivalištu i OIB navesti za koje stolove, skladište ili drvenu kućicu se natječe i koju cijenu nudi (cijena treba biti izražena bez PDV-a)
 - uplatiti jamčevinu za svako prodajno mjesto u iznosu od:
 - **19,00€/mj** za predmet natječaja pod 1.a), 1.d) , 2.a)
 - **37,00€ /mj** za predmet natječaja pod 1.b)
 - **92,00€ /mj** za predmet natječaja pod 1.c),
 - **125,00€/mj** za predmet natječaja pod 1.e)
- na Ž.R. HR8024070001188005337 (OTP Banka), HR2924840081102374854 (RBA)
- te potvrdu o uplati priložiti ponudi priložiti, ovisno za koji plato se natječe: kopiju Rješenja o obrtu ili kopiju registracije trgovačkog društva ne starije od šest mjeseci
- kopiju osobne iskaznice vlasnika obrta, odnosno direktora-člana uprave trgovačkog društva
 - broj žiro-računa otvoren kod poslovne banke, za predmet natječaja, 1.b), 1.c),1.e), kopiju Rješenja o upisu OPG-a u Upisnik poljoprivrednih gospodarstava ili kopiju kartice OPG-a
 - kopiju osobne iskaznice nositelja OPG-a, za predmet natječaja 1.a), 1.b), 1.c),1.d), 2,a)
 - kopiju Rješenja o upisu u Upisnik trgovaca voćem i povrćem ili kopiju potvrde da je predan zahtjev za spomenuti Upisnik, ako se natječe za prodaju voća i povrća na gornjem i donjem platou
 - kopiju Rješenja o registraciji objekta ili kopiju Rješenja o odobrenju objekta pod posebnim uvjetima ili dokaz da je podnesen zahtjev za izdavanje spomenutih rješenja, ako se natječe za mliječni (kopiju Rješenja o upisu u Upisnik registriranih objekata u poslovanju s hranom životinjskog podrijetla)
 - kopiju Rješenja o upisu OPG-a u Upisnik poljoprivrednih gospodarstava ili kopiju kartice OPG-a te ostalu dokumentaciju iz koje je razvidno da su zakonom ovlašteni prodavati presadnice cvijeća
 - dokaz o urednom izvršavanju obveza prema Gradskoj tržnici Sisak na osnovu dosadašnjeg zakupa na tržnici, što znači da ponuditelji koji imaju dug prema Tržnici ne mogu sudjelovati u natječaju (potvrdu izdaje služba računovodstva Gradske tržnice Sisak)

2. Najpovoljniji ponuditelj biti će odabran na osnovu najviše ponuđene zakupnine za prodajno mjesto, a ukoliko dva ili više ponuditelja ponude istu cijenu za isto prodajno mjesto, natječajna komisija će od istih zatražiti druge ponude.

3. Ponuditeljima koji uspiju u natječaju jamčevina će se pretvoriti u zakupninu, a ponuditeljima koji ne uspiju jamčevina će se vratiti. Ponuditeljima koji dobiju prodajno mjesto, a od istog odustanu jamčevina se neće vratiti, a prodajno mjesto od kojeg(ih) su



odustali dodjeljuje se sljedećem natjecatelju koji je imao bolju ponudu. Ukoliko nitko osim ponuditelja koji je odustao nije dao ponudu za isto prodajno mjesto, to prodajno mjesto ide u drugi krug ili ponovni natječaj, ovisno o vremenu kada je komisija saznala za otkaz.

4. Rok za dostavu ponuda je 29. svibnja 2026. godine do 10,00 sati za prvi krug, a do 11,00 sati za drugi krug. Poslije prvog kruga će biti objavljena slobodna prodajna mjesta.

Ponude se šalju u zatvorenoj koverti s naznakom:

"PONUDA ZA INTERNI NATJEČAJ" - na adresu Trg Josipa Mađerića 1, Sisak ili se u zatvorenoj koverti predaju osobno gđi Marici Šimanović u tajništvo Društva.

5. Ponude će se otvarati 29. svibnja 2026. godine u 10,00 sati prvi krug, a u 11,00 sati drugi krug.

6. Ponude koje ne budu zadovoljavale uvjete natječaja, te nepotpune ponude neće biti razmatrane.

7. Gradska tržnica Sisak d.o.o zadržava pravo bez obveze prema ponuditeljima poništiti natječaj ili odbiti sve ponude.

8. Ponuditelji koji uspiju u natječaju dužni su s Gradskom tržnicom Sisak d.o.o potpisati ugovor na dan otvaranja ponuda, odnosno 29. svibnja 2026. godine, jer će se u protivnom smatrati da su odustali od prodajnog mjesta, te im se jamčevina neće vratiti.

9. Sve dodatne informacije možete dobiti na tel. 044/547-085 ili u upravi Gradske tržnice Sisak d.o.o

10. Sa zakupcima koji dobiju prodajna mjesta potpisat će se Ugovori o zakupu, a zakup teče od 01. lipnja 2026. godine.

DIREKTOR

GRADSKA TRŽNICA SISAK d.o.o. Saša Sučević
Trg Josipa Mađerića 1, Sisak

1

25/1 | 25/2 | 25/3 | 25/4 | 25/5 | 25/6 | 25/7 | 25/8

SHEMA.- DONJI PLATO

VAGE

1/1	1/2	1/3	1/4	1/5	1/6	1/7	1/8	1/9	1/10	1/11
-----	-----	-----	-----	-----	-----	-----	-----	-----	------	------

1/14
1/13
1/12

24/15
24/14
24/13
24/12
24/11
24/10
24/9
24/8
24/7
24/6
24/5
24/4
24/3

2/1	2/2	2/3	2/4	2/5	2/6
-----	-----	-----	-----	-----	-----

2/7	2/8	2/9	2/10	2/11	2/12
-----	-----	-----	------	------	------

3/1	<input checked="" type="checkbox"/>	3/2	3/3	3/4
-----	-------------------------------------	-----	-----	-----

3/5	3/6	3/7	3/8	3/9	3/10
-----	-----	-----	-----	-----	------

4/1	4/2	4/3	4/4	4/5	4/6
-----	-----	-----	-----	-----	-----

4/7	4/8	4/9	4/10	4/11	4/12
-----	-----	-----	------	------	------

5/1	5/2	5/3	5/4	5/5	5/6
-----	-----	-----	-----	-----	-----

5/7	5/8	5/9	5/10	5/11	5/12
-----	-----	-----	------	------	------

6/1	6/2	6/3	6/4	6/5	6/6
-----	-----	-----	-----	-----	-----

6/7	6/8	6/9	6/10	6/11	6/12
-----	-----	-----	------	------	------

7/1	7/2	7/3	7/4	7/5	7/6
-----	-----	-----	-----	-----	-----

7/7	7/8	7/9	7/10	7/11	7/12
-----	-----	-----	------	------	------

8/1	8/2	8/3	8/4	8/5	8/6
-----	-----	-----	-----	-----	-----

8/7	8/8	8/9	8/10	8/11	8/12
-----	-----	-----	------	------	------

9/1	9/2	9/3	9/4	9/5	9/6
-----	-----	-----	-----	-----	-----

9/7	9/8	9/9	9/10	9/11	9/12
-----	-----	-----	------	------	------

10/1	10/2	10/3	10/4	10/5	10/6
------	------	------	------	------	------

10/7	10/8	10/9	10/10	10/11
------	------	------	-------	-------

11/1	11/2	11/3	11/4	11/5	11/6
------	------	------	------	------	------

11/7	11/8	11/9	11/10	11/11
------	------	------	-------	-------

12/1	<input checked="" type="checkbox"/>	12/2	12/3	12/4
------	-------------------------------------	------	------	------

12/5	12/6	12/7	12/8	12/9
------	------	------	------	------

13/1	13/2	13/3	13/4	13/5	13/6
------	------	------	------	------	------

13/7	13/8	13/9	13/10	13/11
------	------	------	-------	-------

14/1	14/2	14/3	14/4	14/5	14/6
------	------	------	------	------	------

14/7	14/8	14/9	14/10	14/11
------	------	------	-------	-------

15/1	15/2	15/3	15/4	15/5	15/6
------	------	------	------	------	------

15/7	15/8	15/9	15/10	15/11
------	------	------	-------	-------

16/1	16/2	16/3	16/4	16/5	16/6
------	------	------	------	------	------

16/7	16/8	16/9	16/10	16/11
------	------	------	-------	-------

17/1	17/2	17/3	17/4	17/5	17/6
------	------	------	------	------	------

17/7	17/8	17/9	17/10	17/11
------	------	------	-------	-------

18/1	18/2	18/3	18/4	18/5
------	------	------	------	------

18/6	18/7	18/8	18/9	18/10
------	------	------	------	-------

19/1	19/2	19/3	19/4	19/5
------	------	------	------	------

19/6	19/7	19/8	19/9	19/10
------	------	------	------	-------

20/1	20/2	20/3	20/4
------	------	------	------

20/5	20/6	20/7	20/8	20/9
------	------	------	------	------

<input checked="" type="checkbox"/>	21/1	21/2	21/3
-------------------------------------	------	------	------


21/4	21/5	21/6	21/7	21/8
------	------	------	------	------

23/15
23/14
23/13
23/12
23/11
23/10
23/9

23/8
23/7
23/6
23/5
23/4
23/3
23/2
23/1

22/1	22/2	22/3	22/4	22/5	22/6	22/7	22/8	22/9	22/10
------	------	------	------	------	------	------	------	------	-------

postojeća zgrada -
GRADSKA TRŽNIČA SISAK

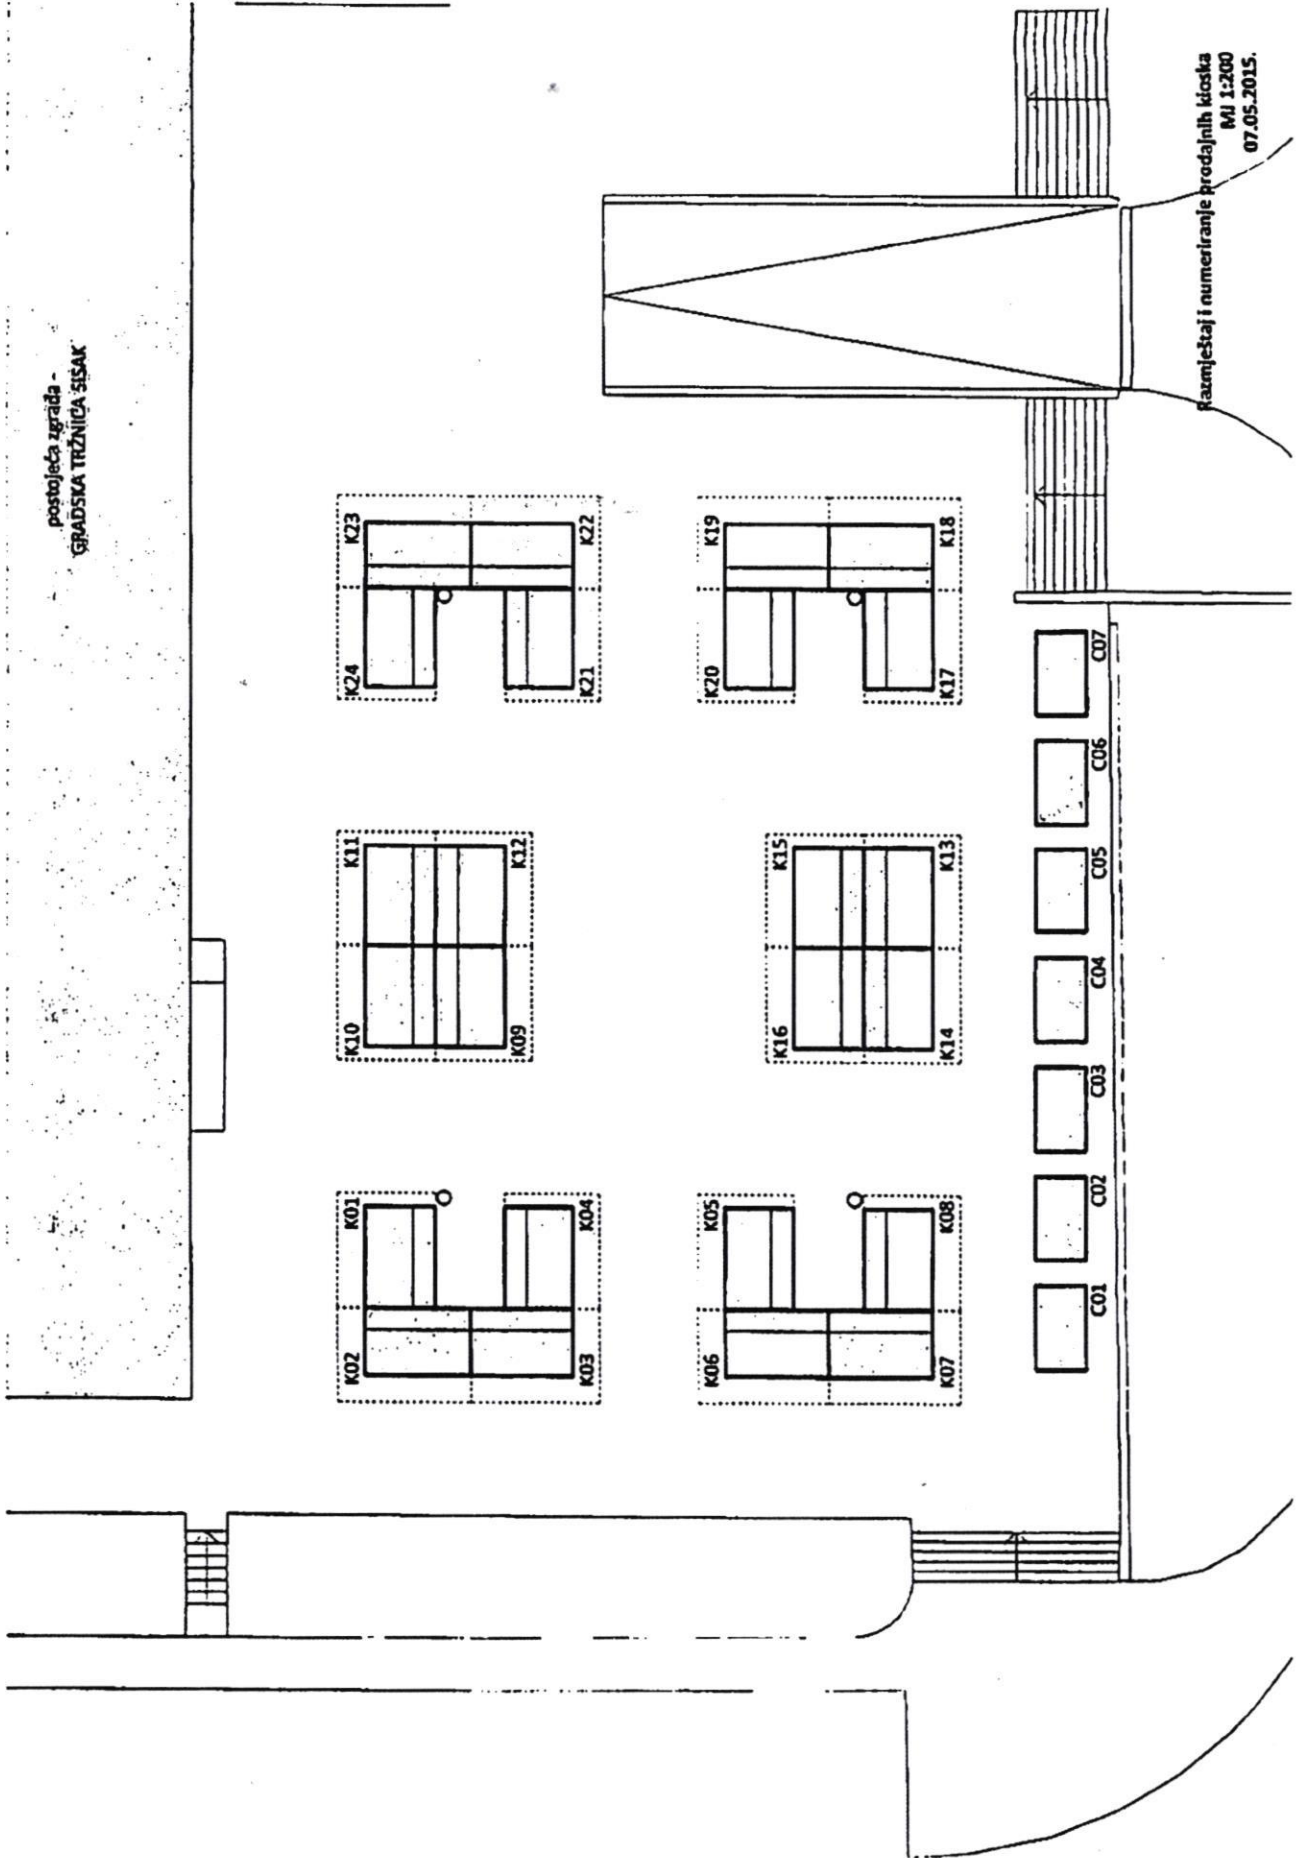

razmještaj i numeriranje prodajnih kioska
M1 1:200
07.05.2015.